

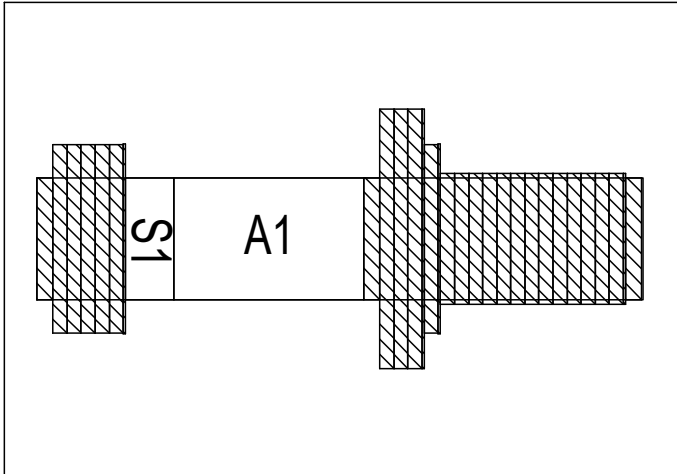


	1	2	3	4	5	6	7	8	9		
A	AHF-BSS3-3F-KNX										
B											
C											
D	BxHxD: 250x175x100										
E											
BYGGHANDLING 2025-01-28				Brandspjällsstyrning 3st AHF-BSS3-3F-KNX		AH Fastighetsteknik Östra Storgatan 9, 55321 Jönköping Tel: 0739-57 31 02, info@ahfastighetsteknik.se		KONST. Andreas H	DATUM 25-01-28	NÄSTA BLAD 2	BLAD 1
				FRONTLAYOUT				GRANSKAD	UTGÅVA V1.1	RITTNR BSS3-3F-KNX	

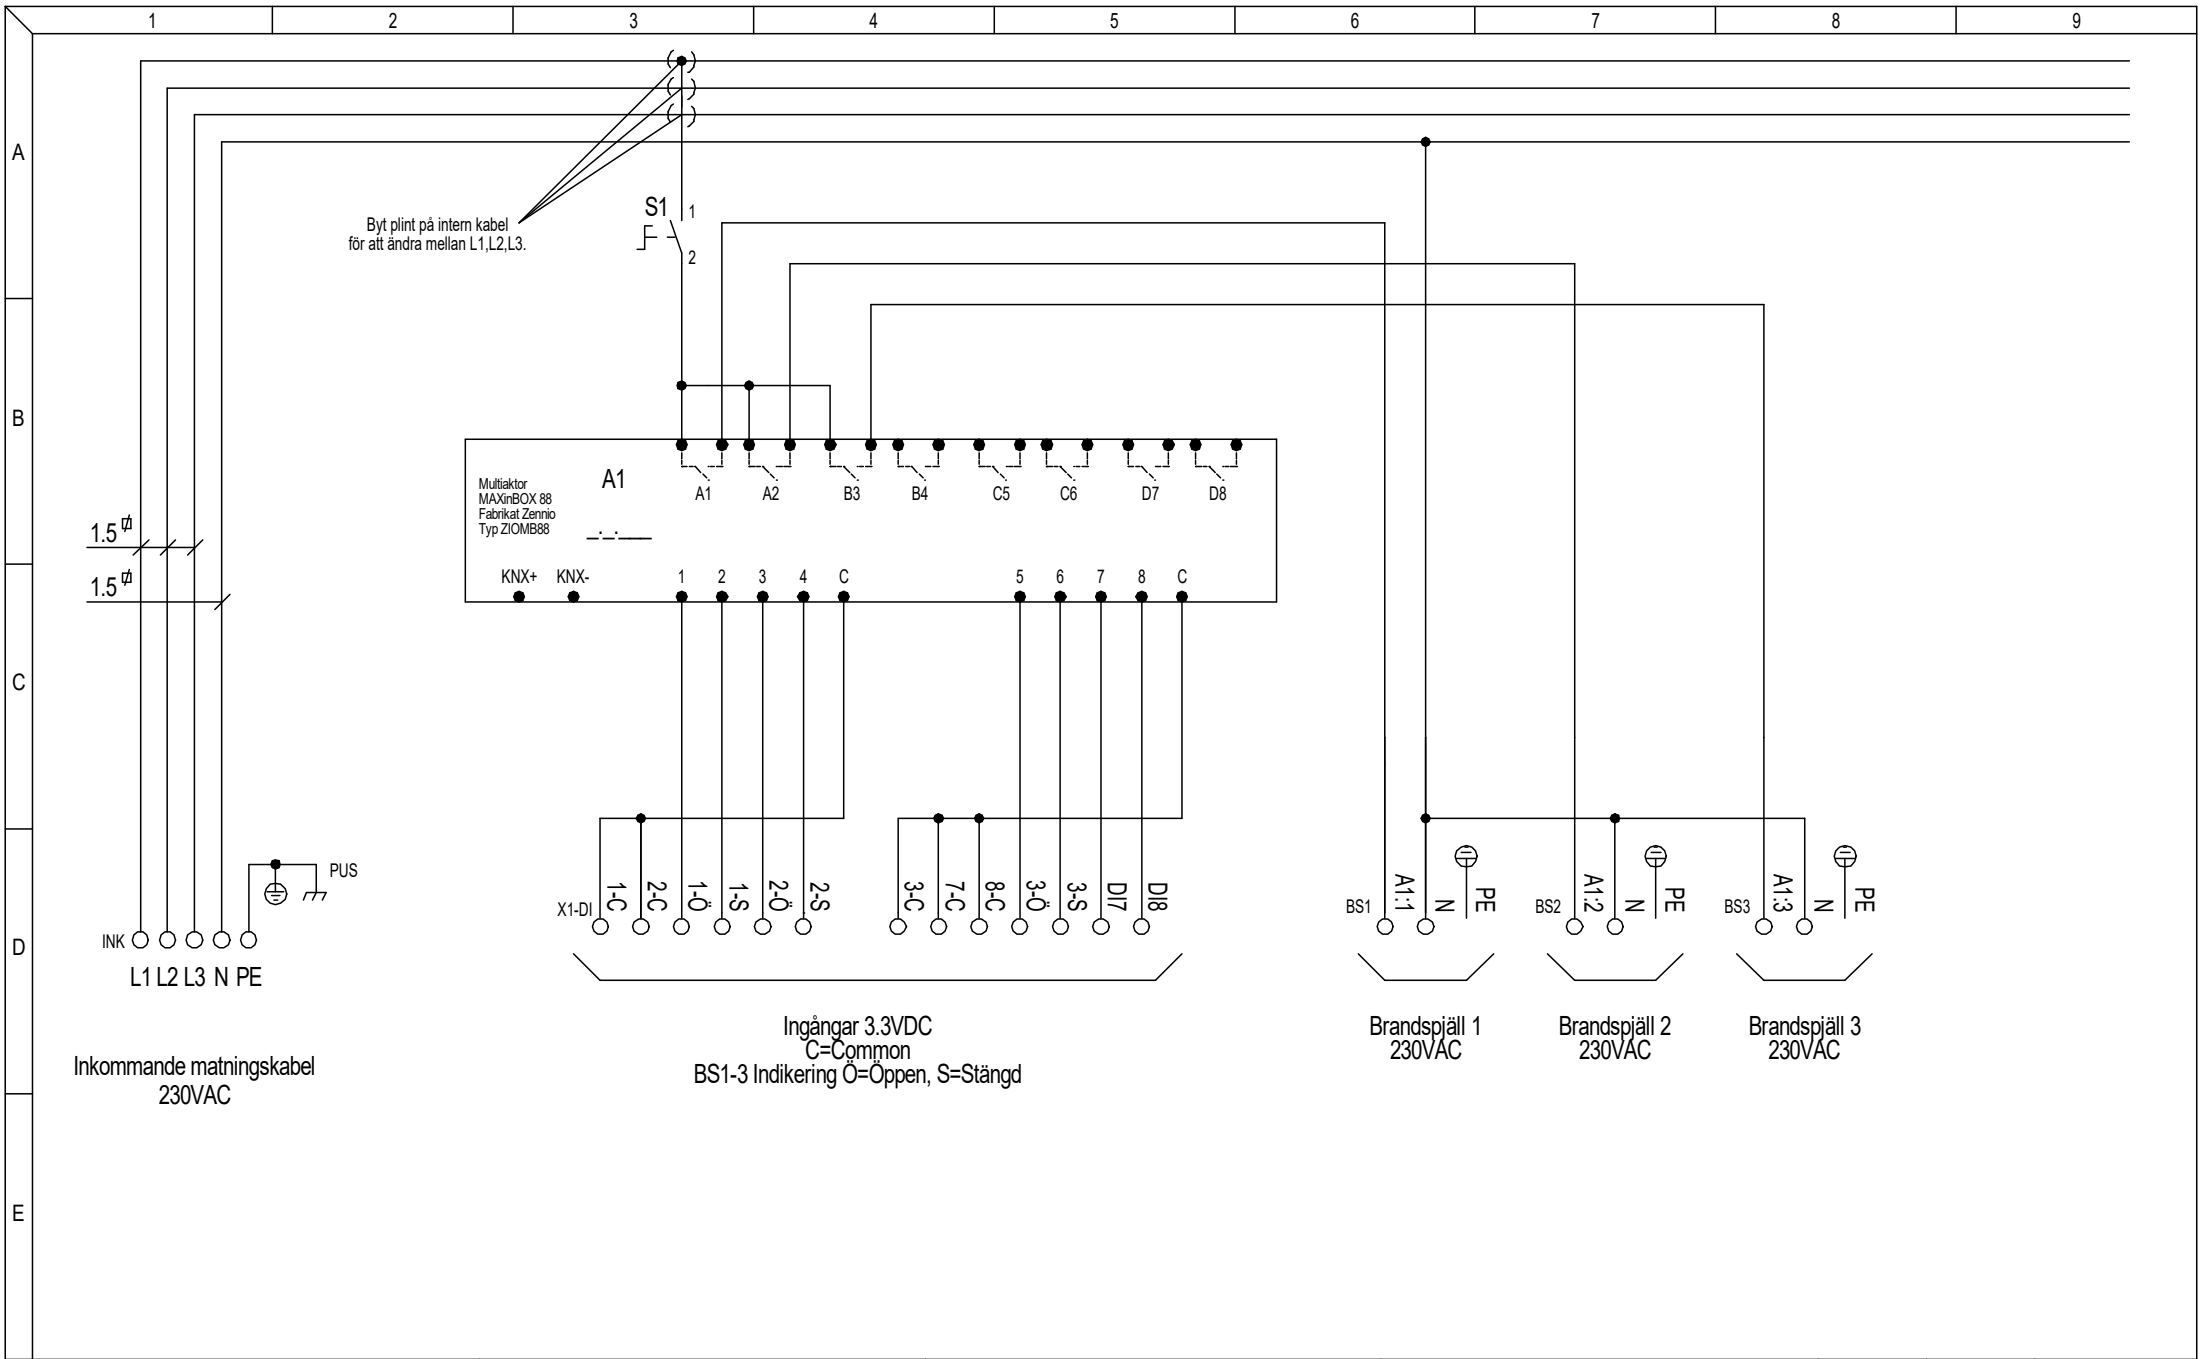

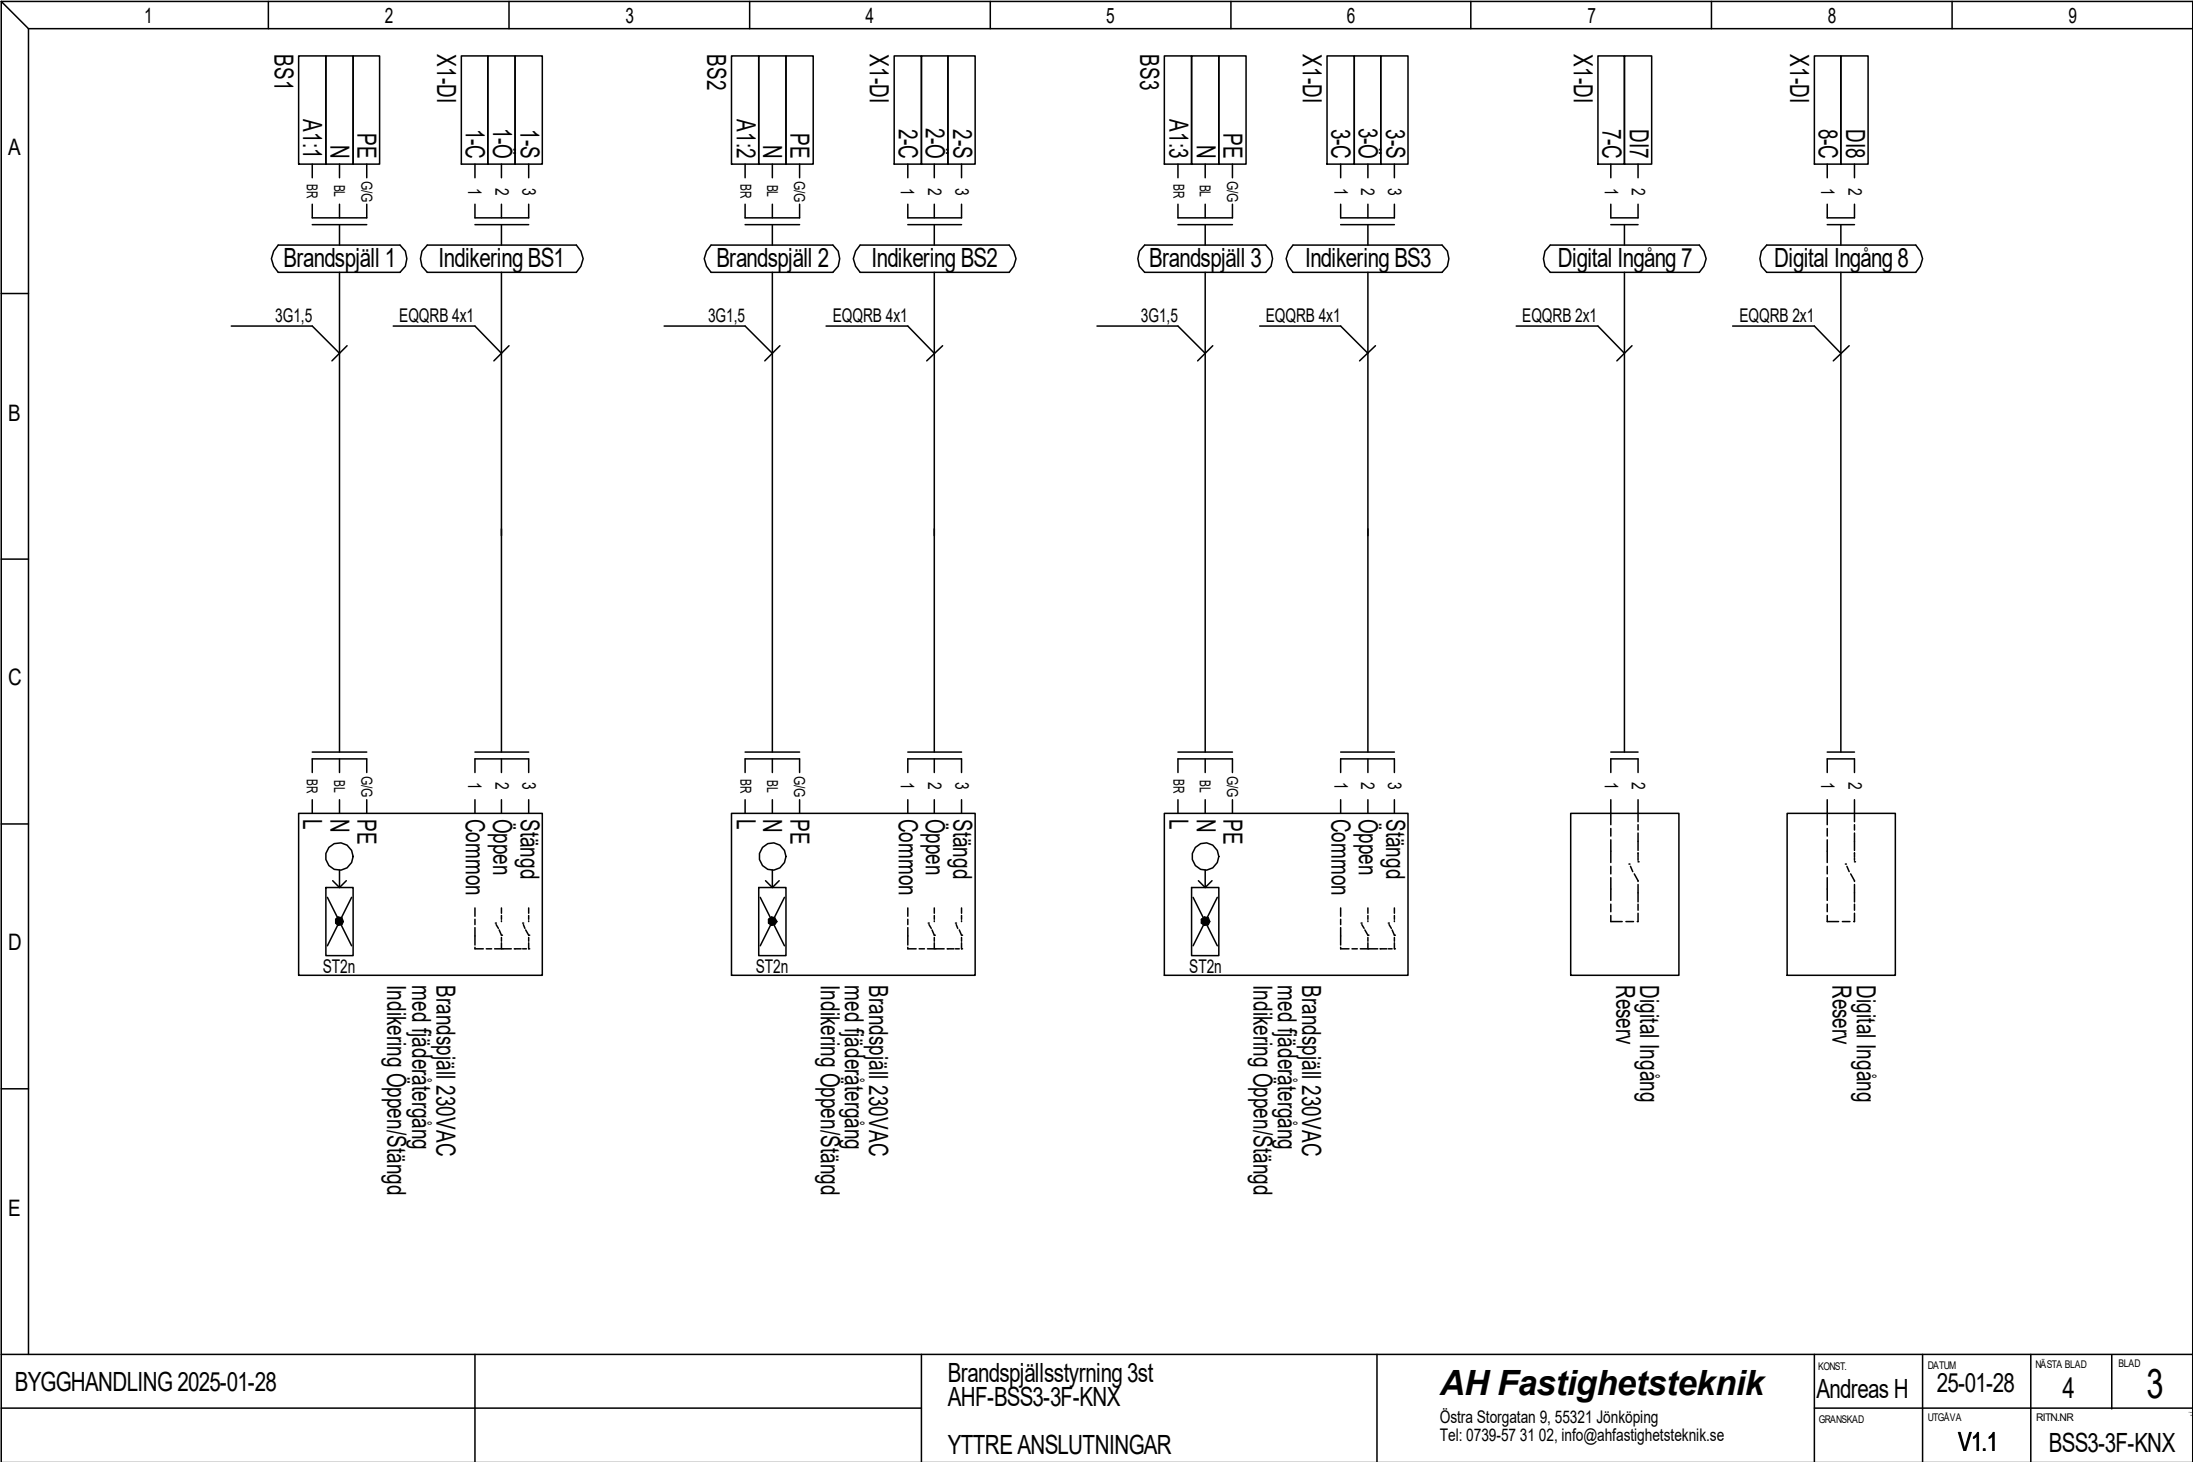

X1-DI

D1:7

7-C

2

1

Digital Ingång 7

EQQRB 2x1

2

1

Digital Ingång

Reserv

X1-DI

D1:8

8-C

2

1

Digital Ingång 8


EQQRB 2x1

2

1

Digital Ingång

Reserv

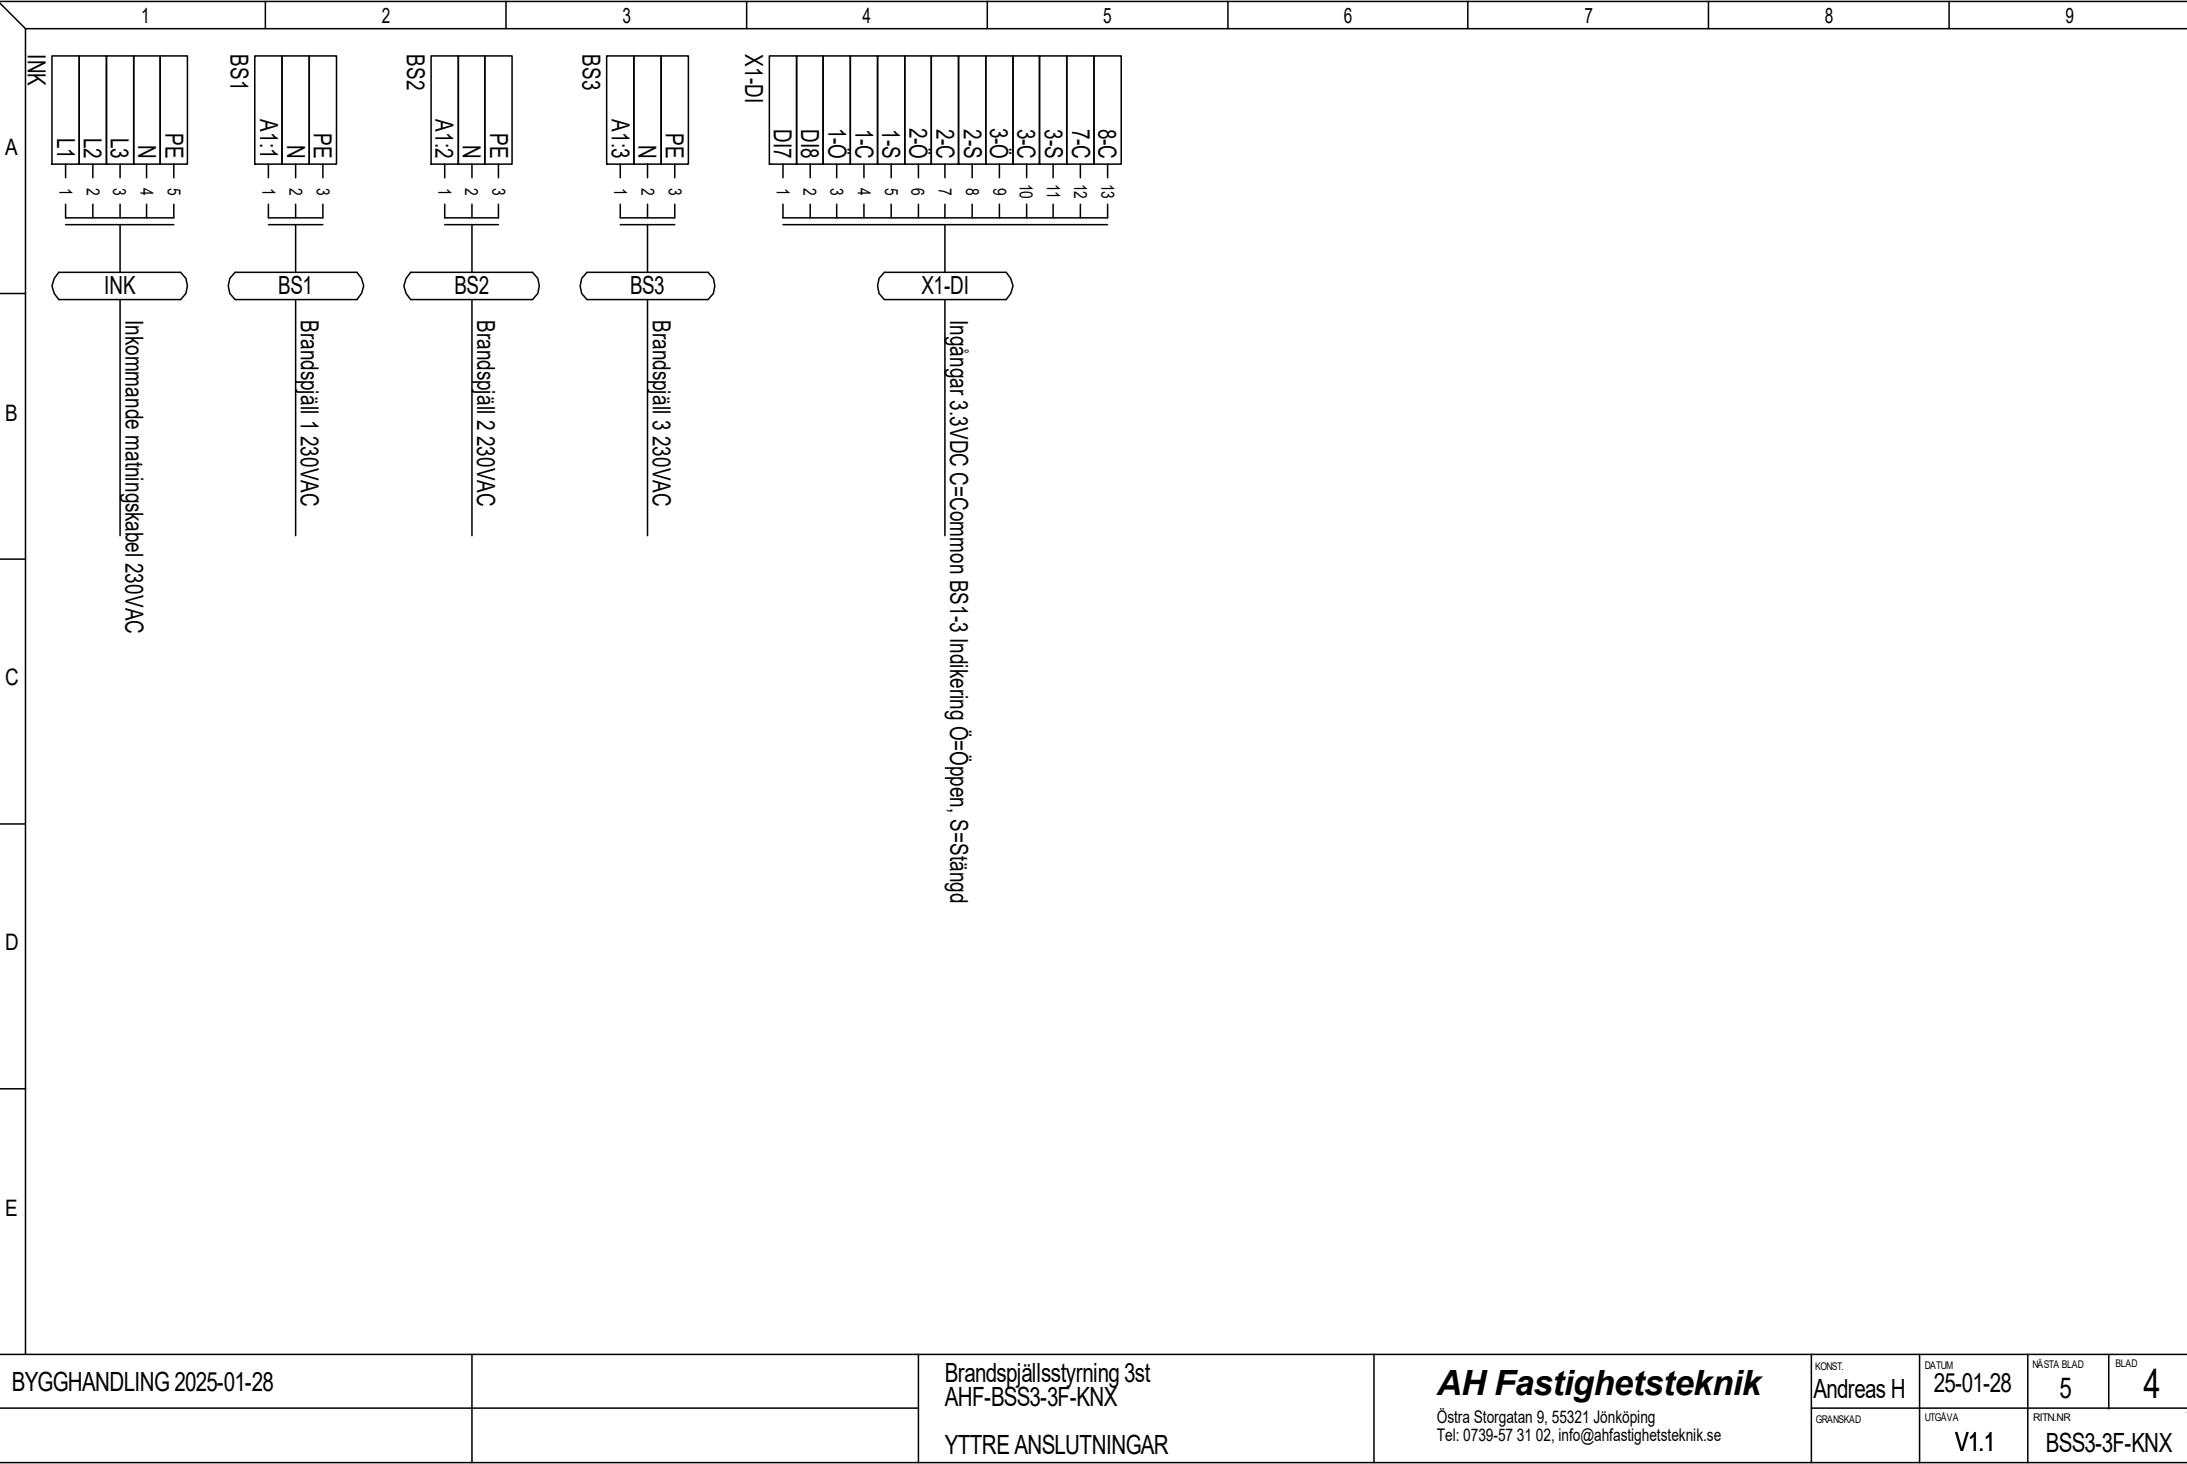

1		2		3		4		5		6		7		8		9	
A	Antal	Pos.Beteckning	Benämning		Typ		Data		Fabrikat		Artikelnr		E-nummer				
	1		Apparatlåda transp lock				BxHxD 250*175*100		Legrand/Ensto		SPCM182510T		2531085				
	1		DIN-skena				35x225mm		Legrand/Ensto		DR35215.4		2531841				
	1	A1	Multiaktor		MAXinBOX 88		8 ut/ 8 in		Zennio		ZIOMB88						
	3	BS1-BS3	Kraftplint		2,5 mm² N/L/PE				Wago		2003-7646		2922118				
	3	BS1, INK, X1-DI	Ändstopp		249-116		6 mm		Wago		249-116		2921841				
	2	BS1, X1-DI	Bygel		3 stift				Wago		2002-403		2930343				
	1	BS3	Ändplatta orange		2003-7692		0,8 mm		Wago		2003-7692		2922123				
	2	BS3, INK	Jordplint		2,5 mm²				Wago		2002-1407		2930376				
	2		Ändplatta		2002-1491		0,8 mm		Wago		2002-1491		2930377				
B	1	INK	Nollplint		2,5 mm²				Wago		2002-1404		2930375				
	3		Kraftplint		2,5 mm²				Wago		2002-1401		2930373				
	1	S1	Omkopplare 0-1		iSW		20A		Schneider Electric		A9S60120		2112455				
	5	X1-DI	Kraftplint Svart		2,5 mm²				Wago		2002-1205						
	1		Bygel		2 stift				Wago		2002-402		2930342				
	8		Kraftplint		2,5 mm²				Wago		2002-1201		2930361				
	1		Ändplatta		2002-1291		0,8 mm		Wago		2002-1291		2930365				
C																	
D																	
E																	
BYGGHANDLING 2025-01-28						Brandspjällsstyrning 3st AHF-BSS3-3F-KNX			AH Fastighetsteknik Östra Storgatan 9, 55321 Jönköping Tel: 0739-57 31 02, info@ahfastighetsteknik.se			KONST. Andreas H	DATUM 25-01-28	NÄSTA BLAD	BLAD 5		
			APPARATLISTA			GRANSKAD	UTGÅVA V1.2*	RITN.NR BSS3-3F-KNX									