


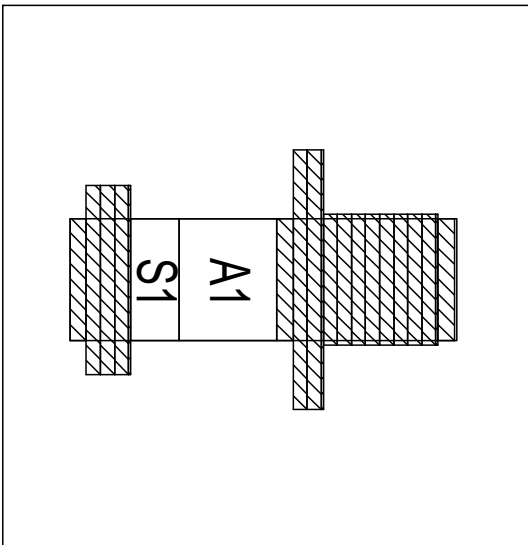


	1	2	3	4	5	6	7	8	9		
A	AHF-BSS2-1F-C-KNX										
B											
C											
D	BxHxD: 195x200x112										
E											
RELATIONSHANDLING 2025-01-28				Brandspjällsstyrning 2st AHF-BSS2-1F-C-KNX		AH Fastighetsteknik Östra Storgatan 9, 55321 Jönköping Tel: 0739-57 31 02, info@ahfastighetsteknik.se		KONST. Andreas H	DATUM 24-12-11	NÄSTA BLAD 2	BLAD 1
				FRONTLAYOUT				GRANSKAD	UTGÅVA V1.1	RITTNR BSS2-1F-C-KNX	

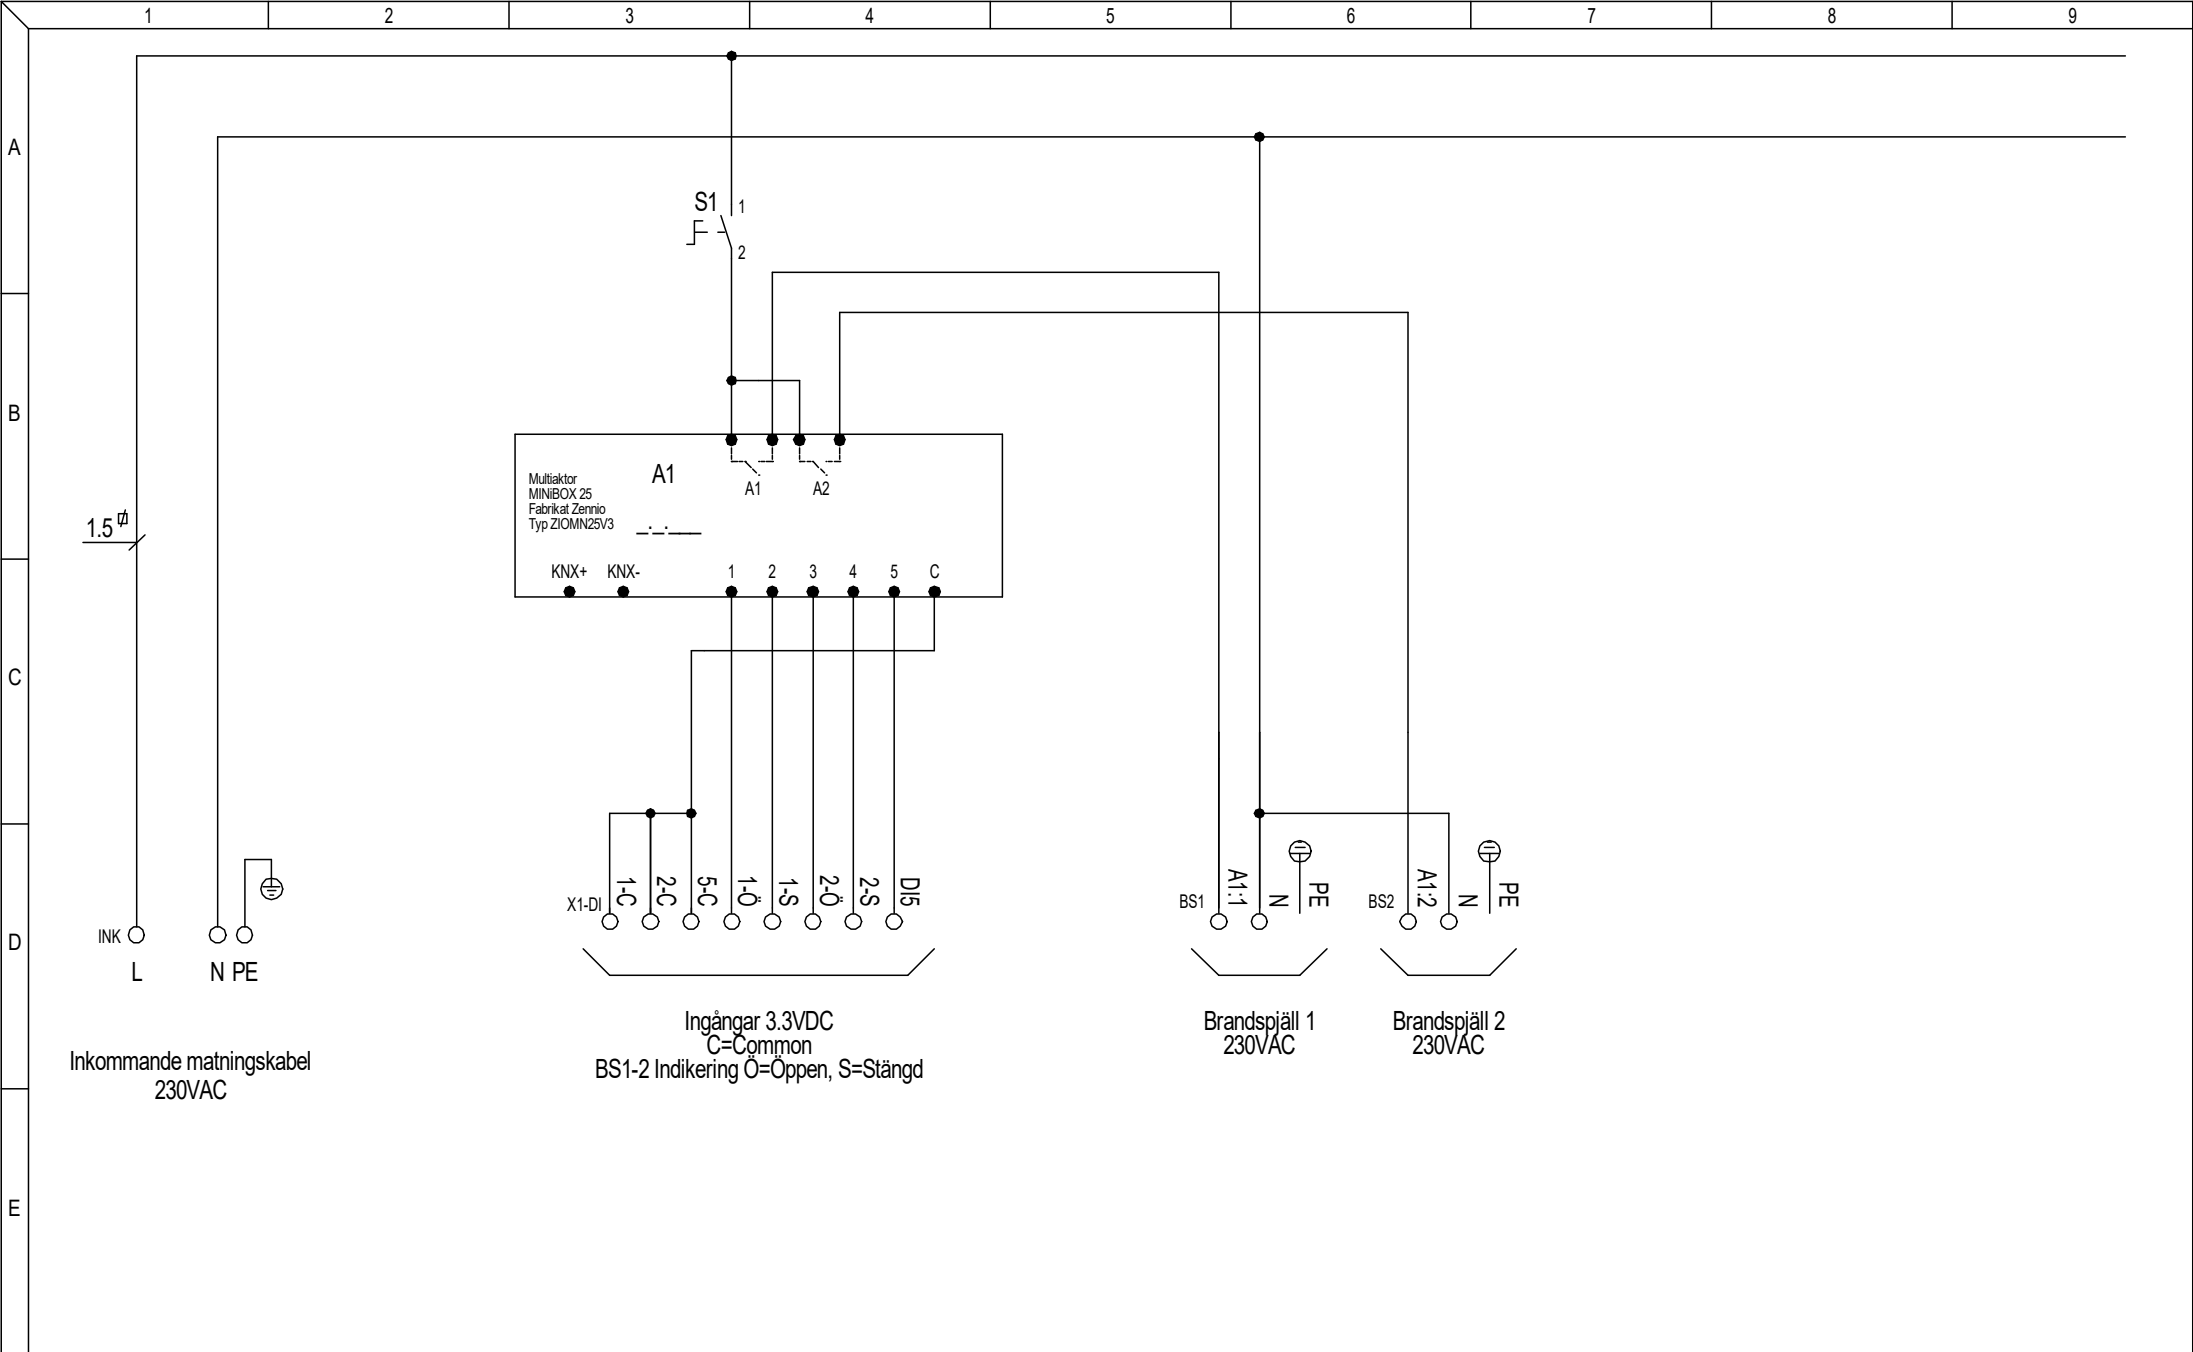

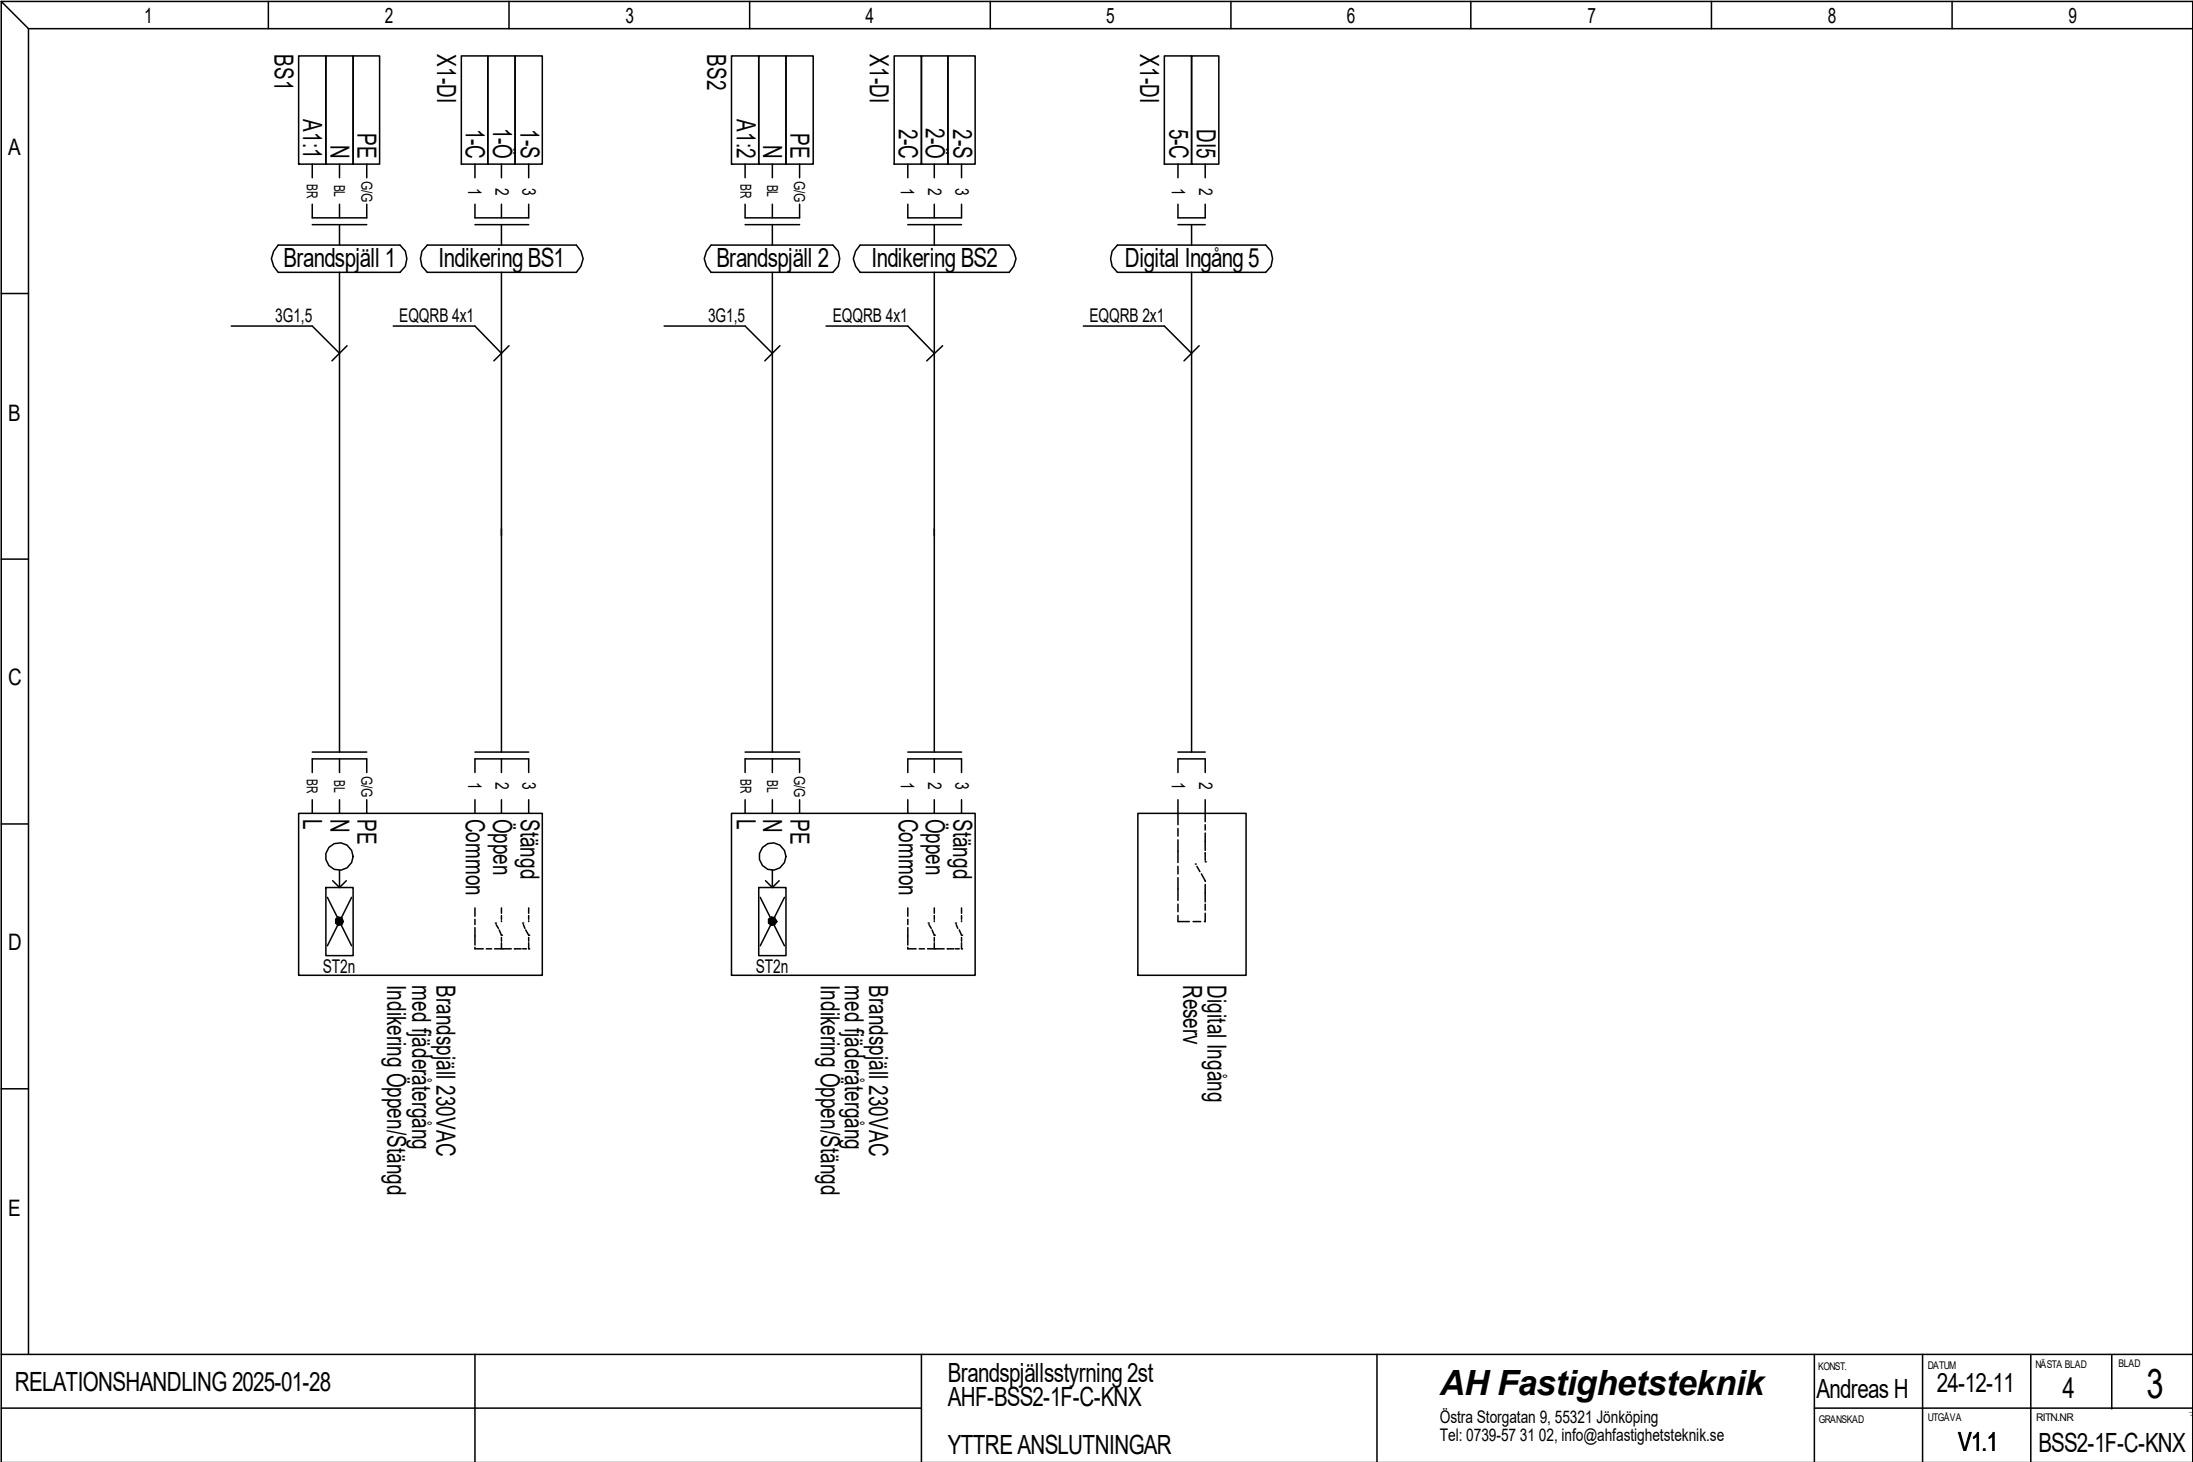

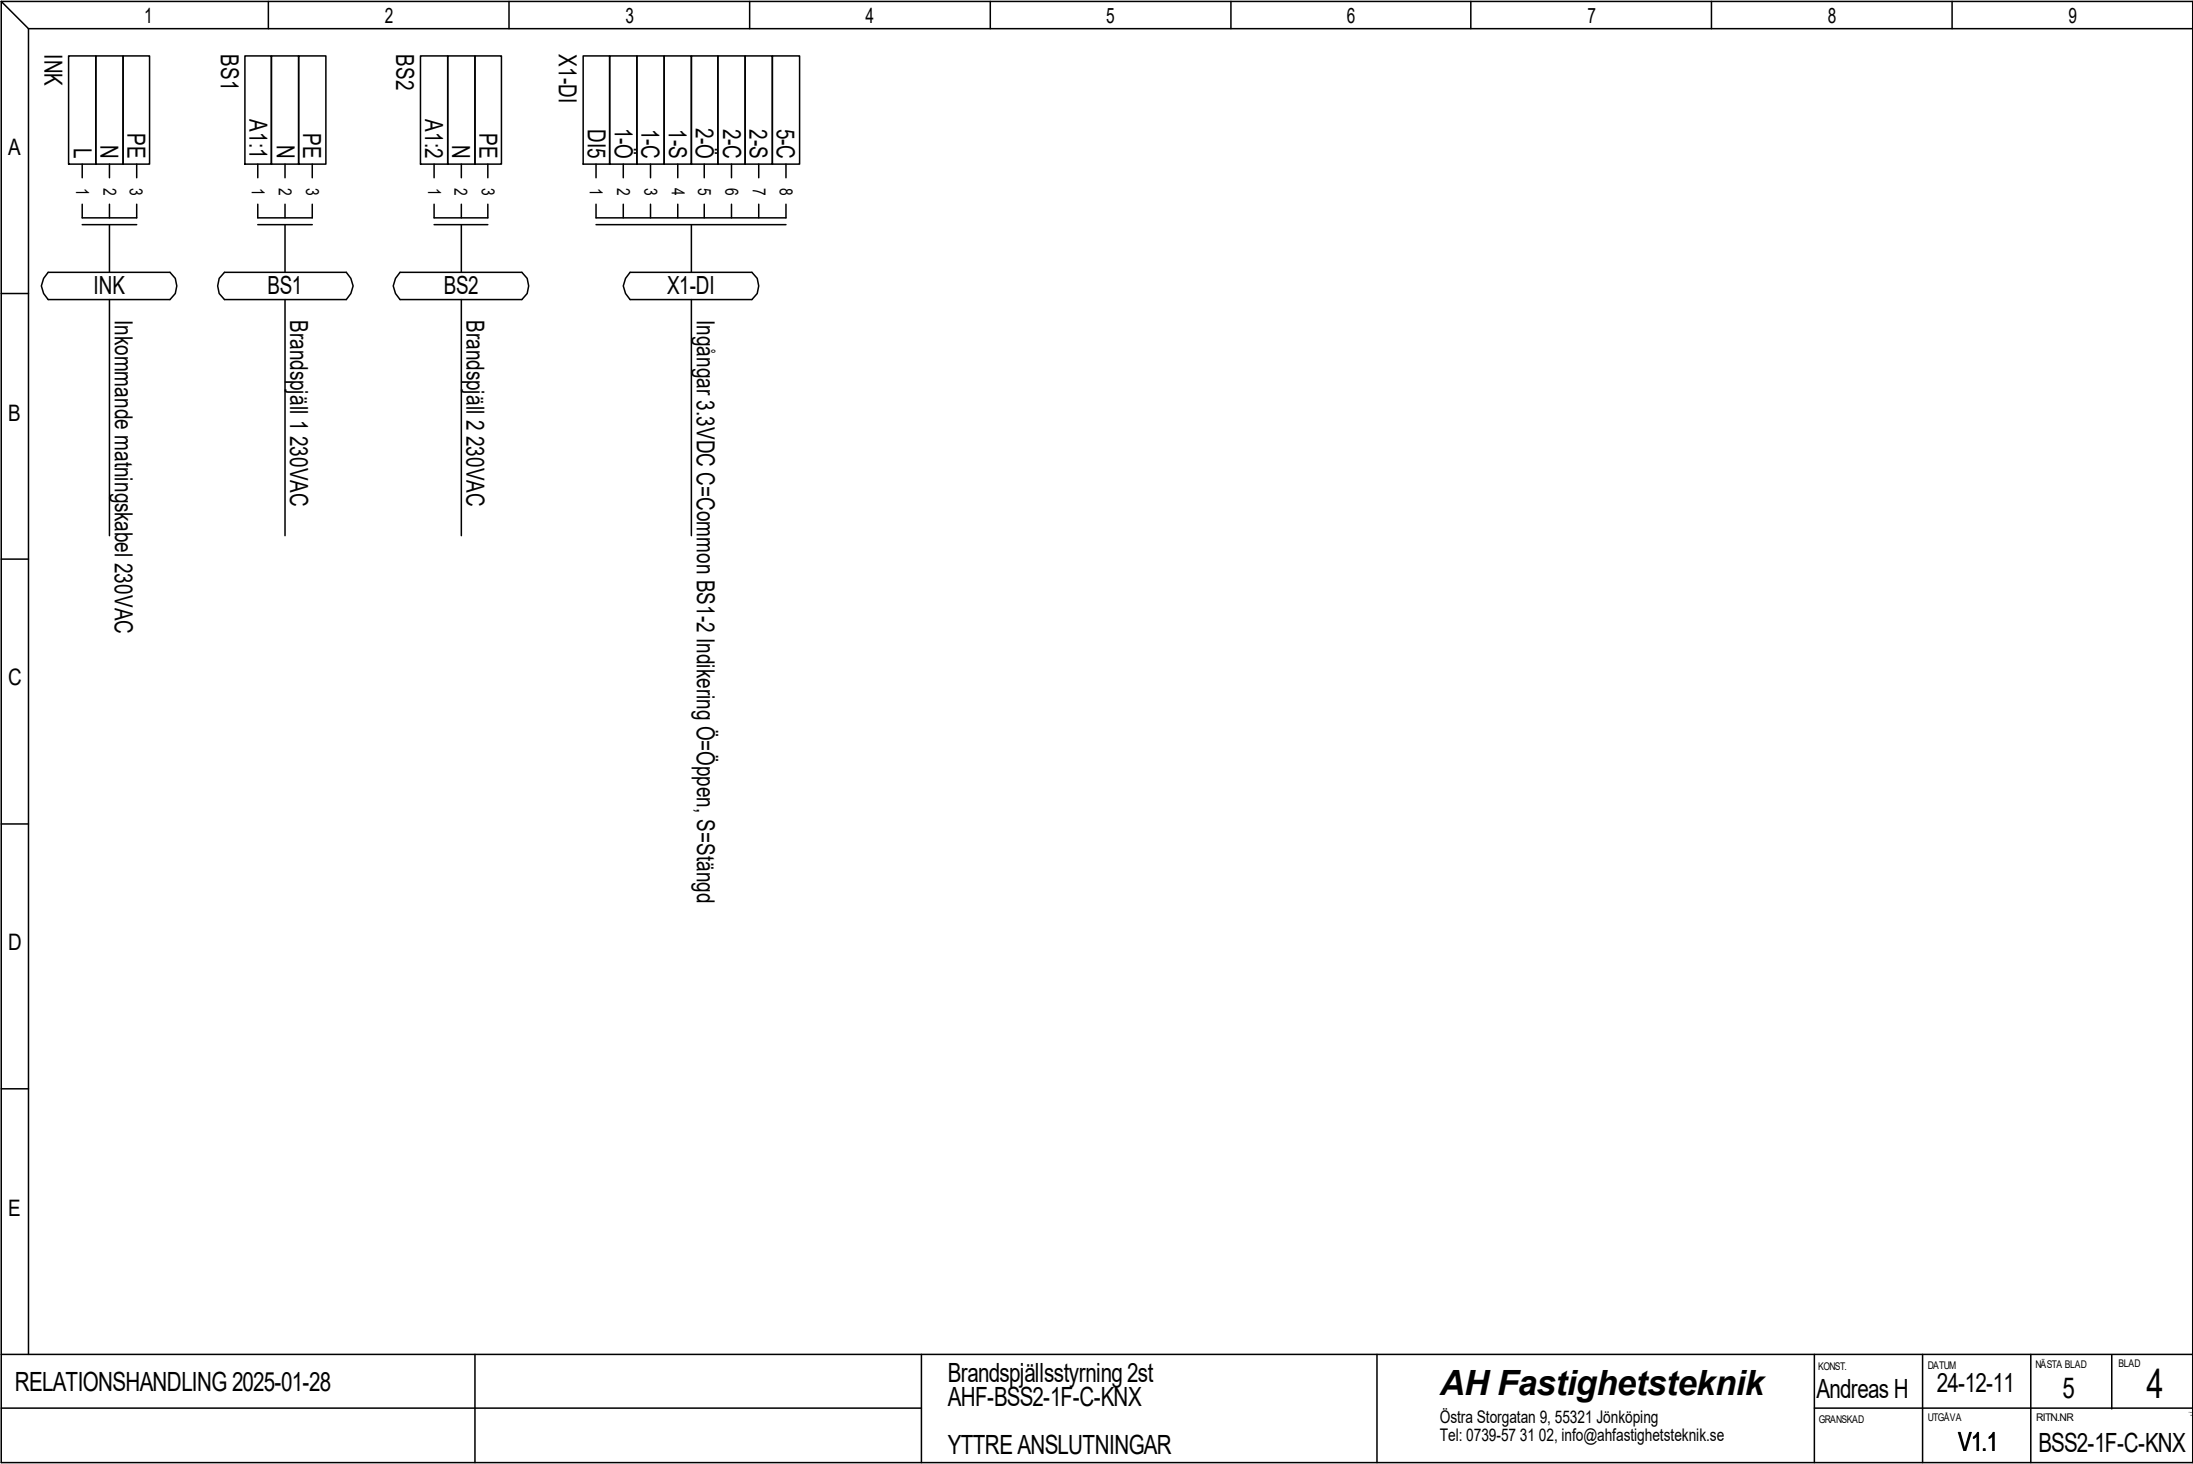

		1	2	3	4	5	6	7	8	9	
A	Antal	Pos.Beteckning	Benämning	Typ	Data	Fabrikat	Artikelnr	E-nummer			
	1		Kapsling Mini Kaedra	8 moduler	IP65	Schneider Electric	13443	2289103			
	1	A1	Multiaktor	MINIBOX 25 v3	2ut/ 5in	Zennio	ZIOMN25V3	1740566			
	1	BS1	Bygel	2 stift		Wago	2002-402	2930342			
	2	BS1-BS2	Kraftplint	2,5 mm² N/L/PE		Wago	2003-7646	2922118			
	3	BS1, INK, X1-DI	Ändstopp	249-116	6 mm	Wago	249-116	2921841			
	1	BS2	Ändplatta orange	2003-7692	0,8 mm	Wago	2003-7692	2922123			
	1	INK	Jordplint	2,5 mm²		Wago	2002-1407	2930376			
	1		Nollplint	2,5 mm²		Wago	2002-1404	2930375			
	1		Kraftplint	2,5 mm²		Wago	2002-1401	2930373			
B	1		Ändplatta	2002-1491	0,8 mm	Wago	2002-1491	2930377			
	1	S1	Omkopplare 0-1	iSW	20A	Schneider Electric	A9S60120	2112455			
	3	X1-DI	Kraftplint Svart	2,5 mm²		Wago	2002-1205				
	1		Bygel	3 stift		Wago	2002-403	2930343			
	5		Kraftplint	2,5 mm²		Wago	2002-1201	2930361			
	1		Ändplatta	2002-1291	0,8 mm	Wago	2002-1291	2930365			
C											
D											
E											
RELATIONSHANDLING 2025-01-28			Brandspjällsstyrning 2st AHF-BSS2-1F-C-KNX			AH Fastighetsteknik Östra Storgatan 9, 55321 Jönköping Tel: 0739-57 31 02, info@ahfastighetsteknik.se		KONST. Andreas H	DATUM 24-12-11	NÄSTA BLAD	BLAD 5
			APPARATLISTA					GRANSKAD	UTGÅVA V1.1	RITN.NR BSS2-1F-C-KNX	